PŘEHLEDOVÁ MAPA HŘBITOVA SKORONICE

EVROPSKÁ UNIE
Evropský sociální fond
Operační program Zaměstnanost

PROJEKT A ČÍSLO PROJEKTU:
"KONCEPČNÍ DOKUMENTY PRO OBCE KYJOVSKA"
CZ.03.4.74/0.0/0.0/18_092/0014534

MĚŘÍTKO:
1 : 190

FORMÁT: A3
(2 x A4)

DATUM: 18.3.2021

VYPRACOVALA:
Bc. Alexandra Jeleňová

KONTROLOVAL:
Ing. Lukáš Teplý

ENVIPARTNER, s.r.o.
Vídeňská 546/55, 639 00 Brno

Souřadnicový systém:
S-JTSK / Krovak East North
(EPSG:5514)

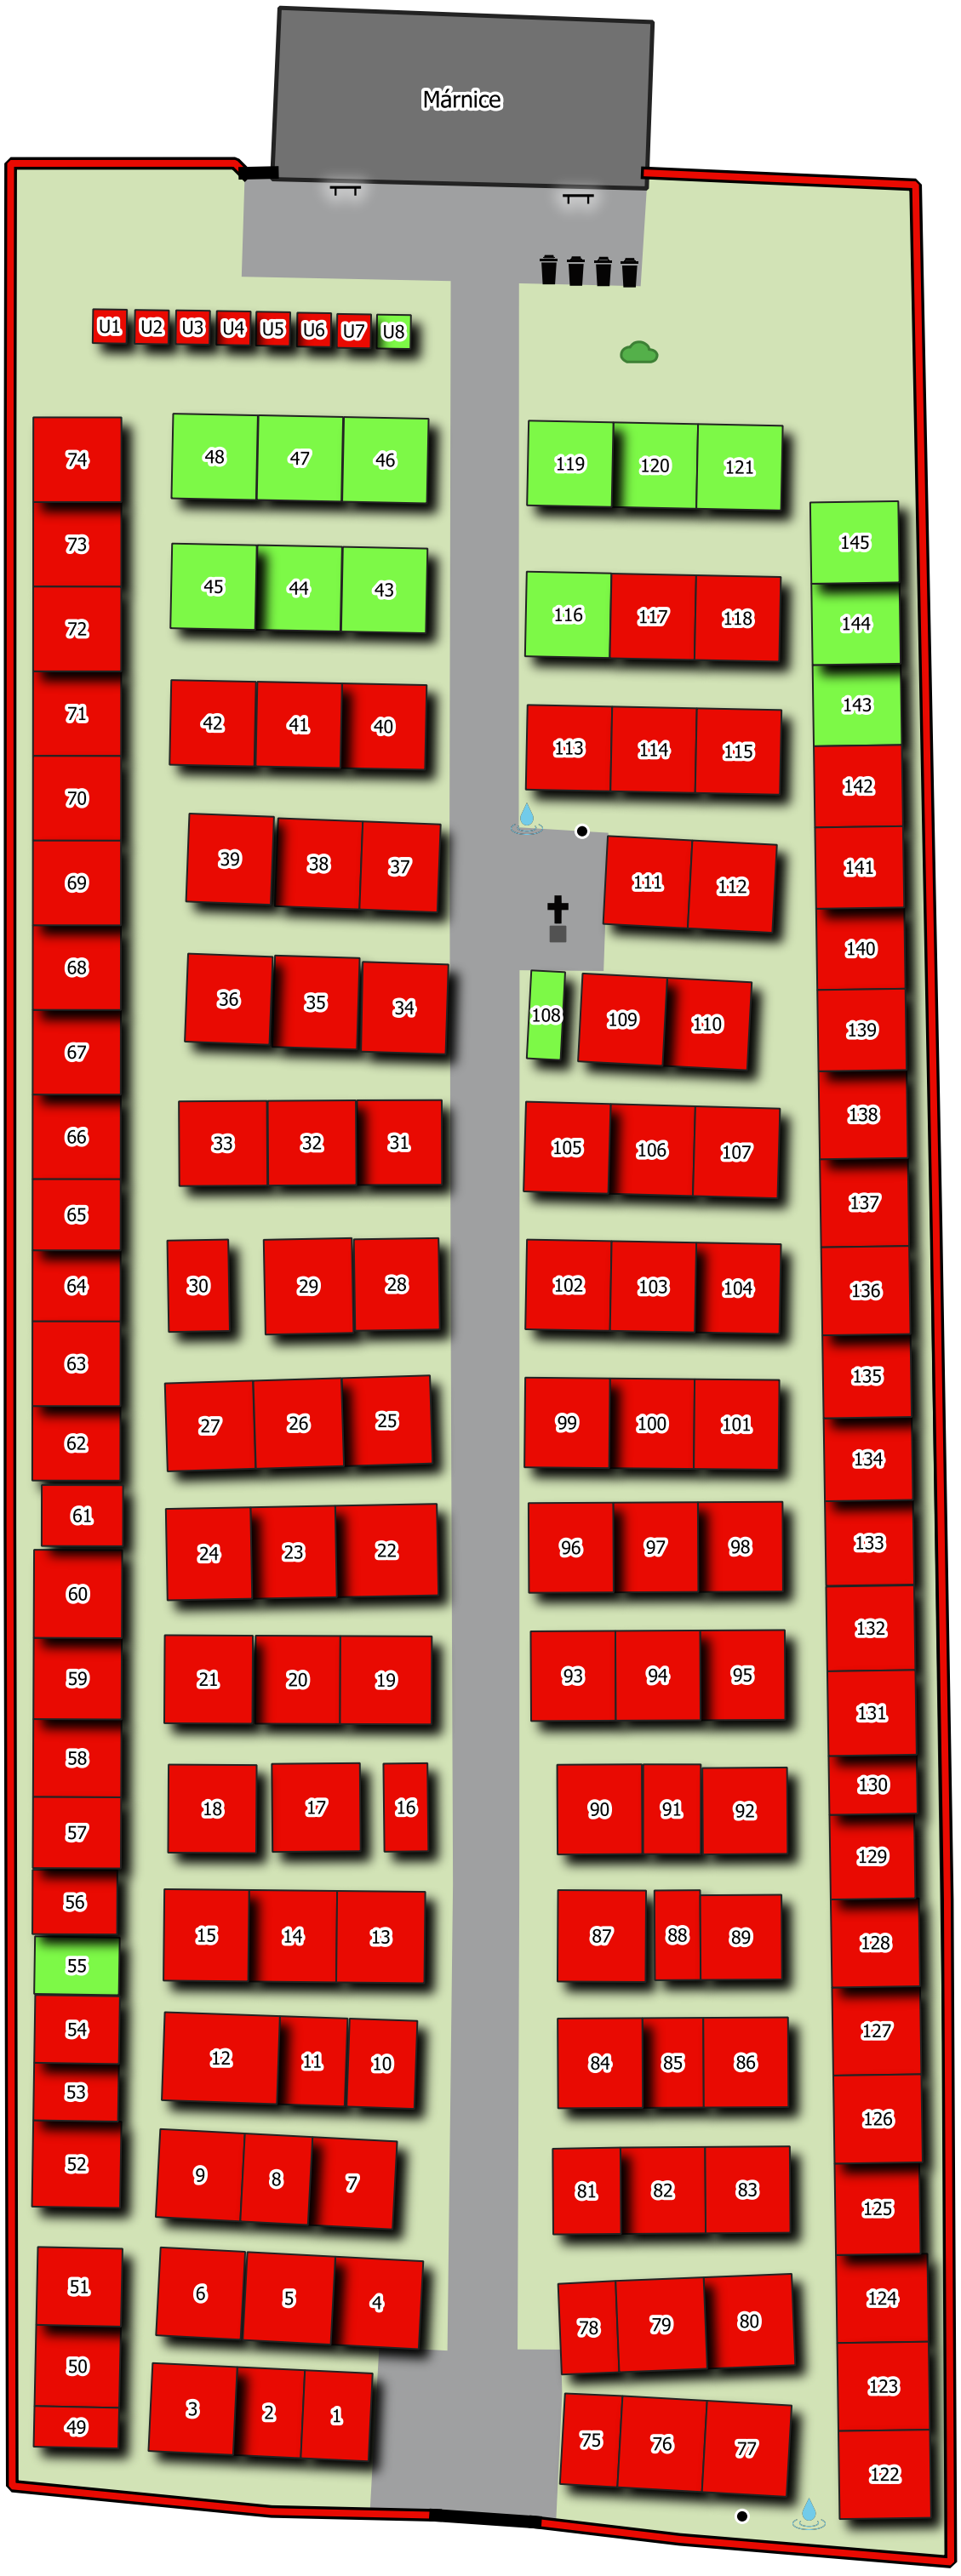

LEGENDA

Hřbitovní místo
- Obsazené
- Volné

Hřbitovní mobiliář
- Keř
- Kříž
- Studna
- Lavička
- Držák na konve
- Odpadkový koš
- Hřbitovní zeď
- Vstupní brána
- Márnice
- Chodník
- Zeleň

S

0 2 4 6 8 10 m